




OBERES BRETT
 Einbauhöhe:
 UK Brett = OK-Loch 3. Seitenfach
 oder
 74cm OK Schrankboden bis UK Brett

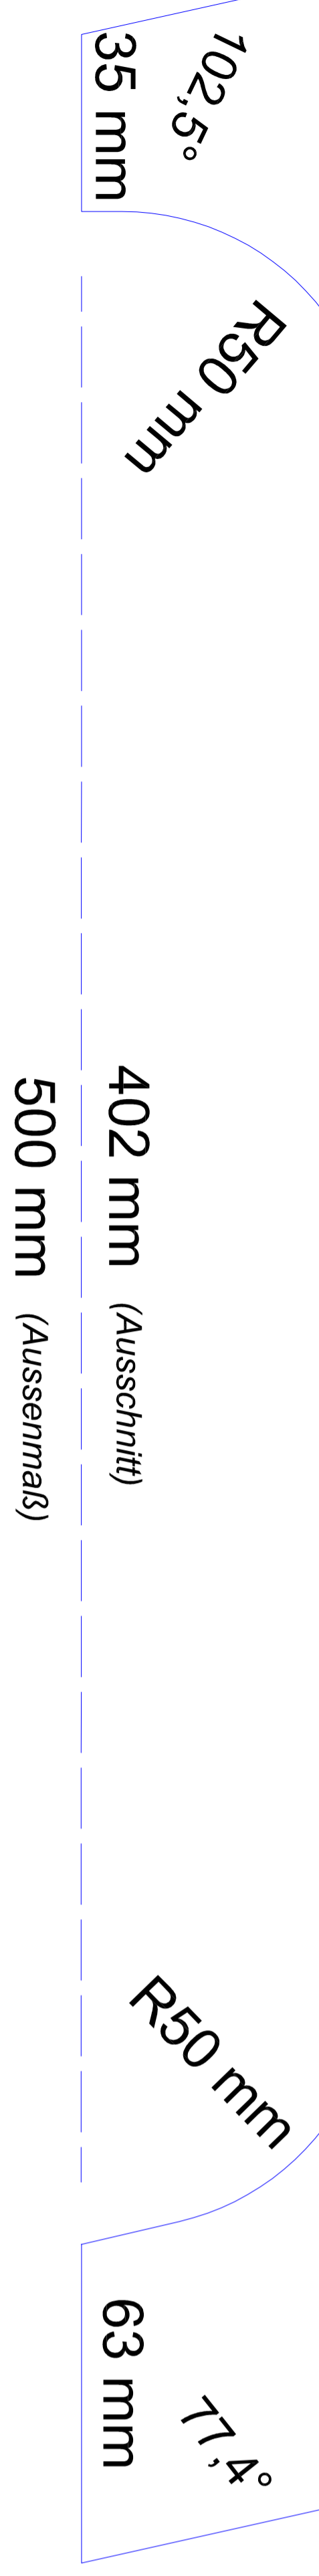

MITTLERES BRETT
 Einbauhöhe:
 UK Brett = OK -Loch 2. Seitenfach
 oder
 48cm OK Schrankboden bis UK Brett

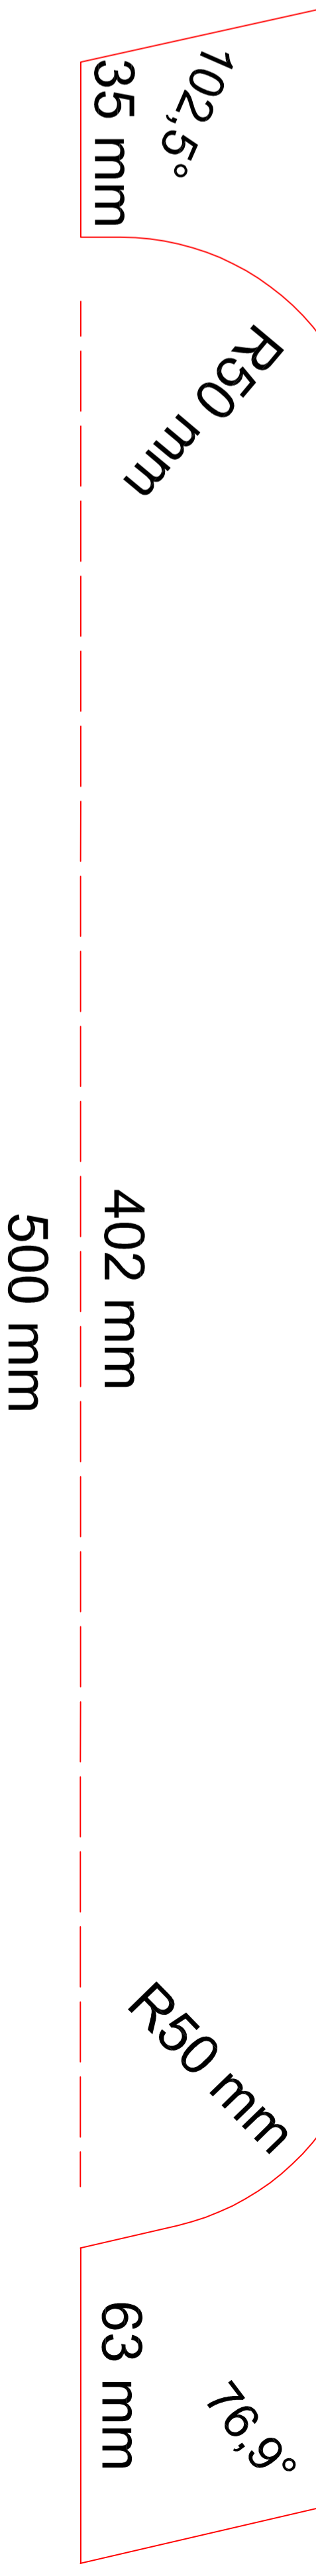

ANLEITUNG
 Schrankretter Pappelspertholz 10mm
 Unteres Schrankrett Pappelspertholz 6mm

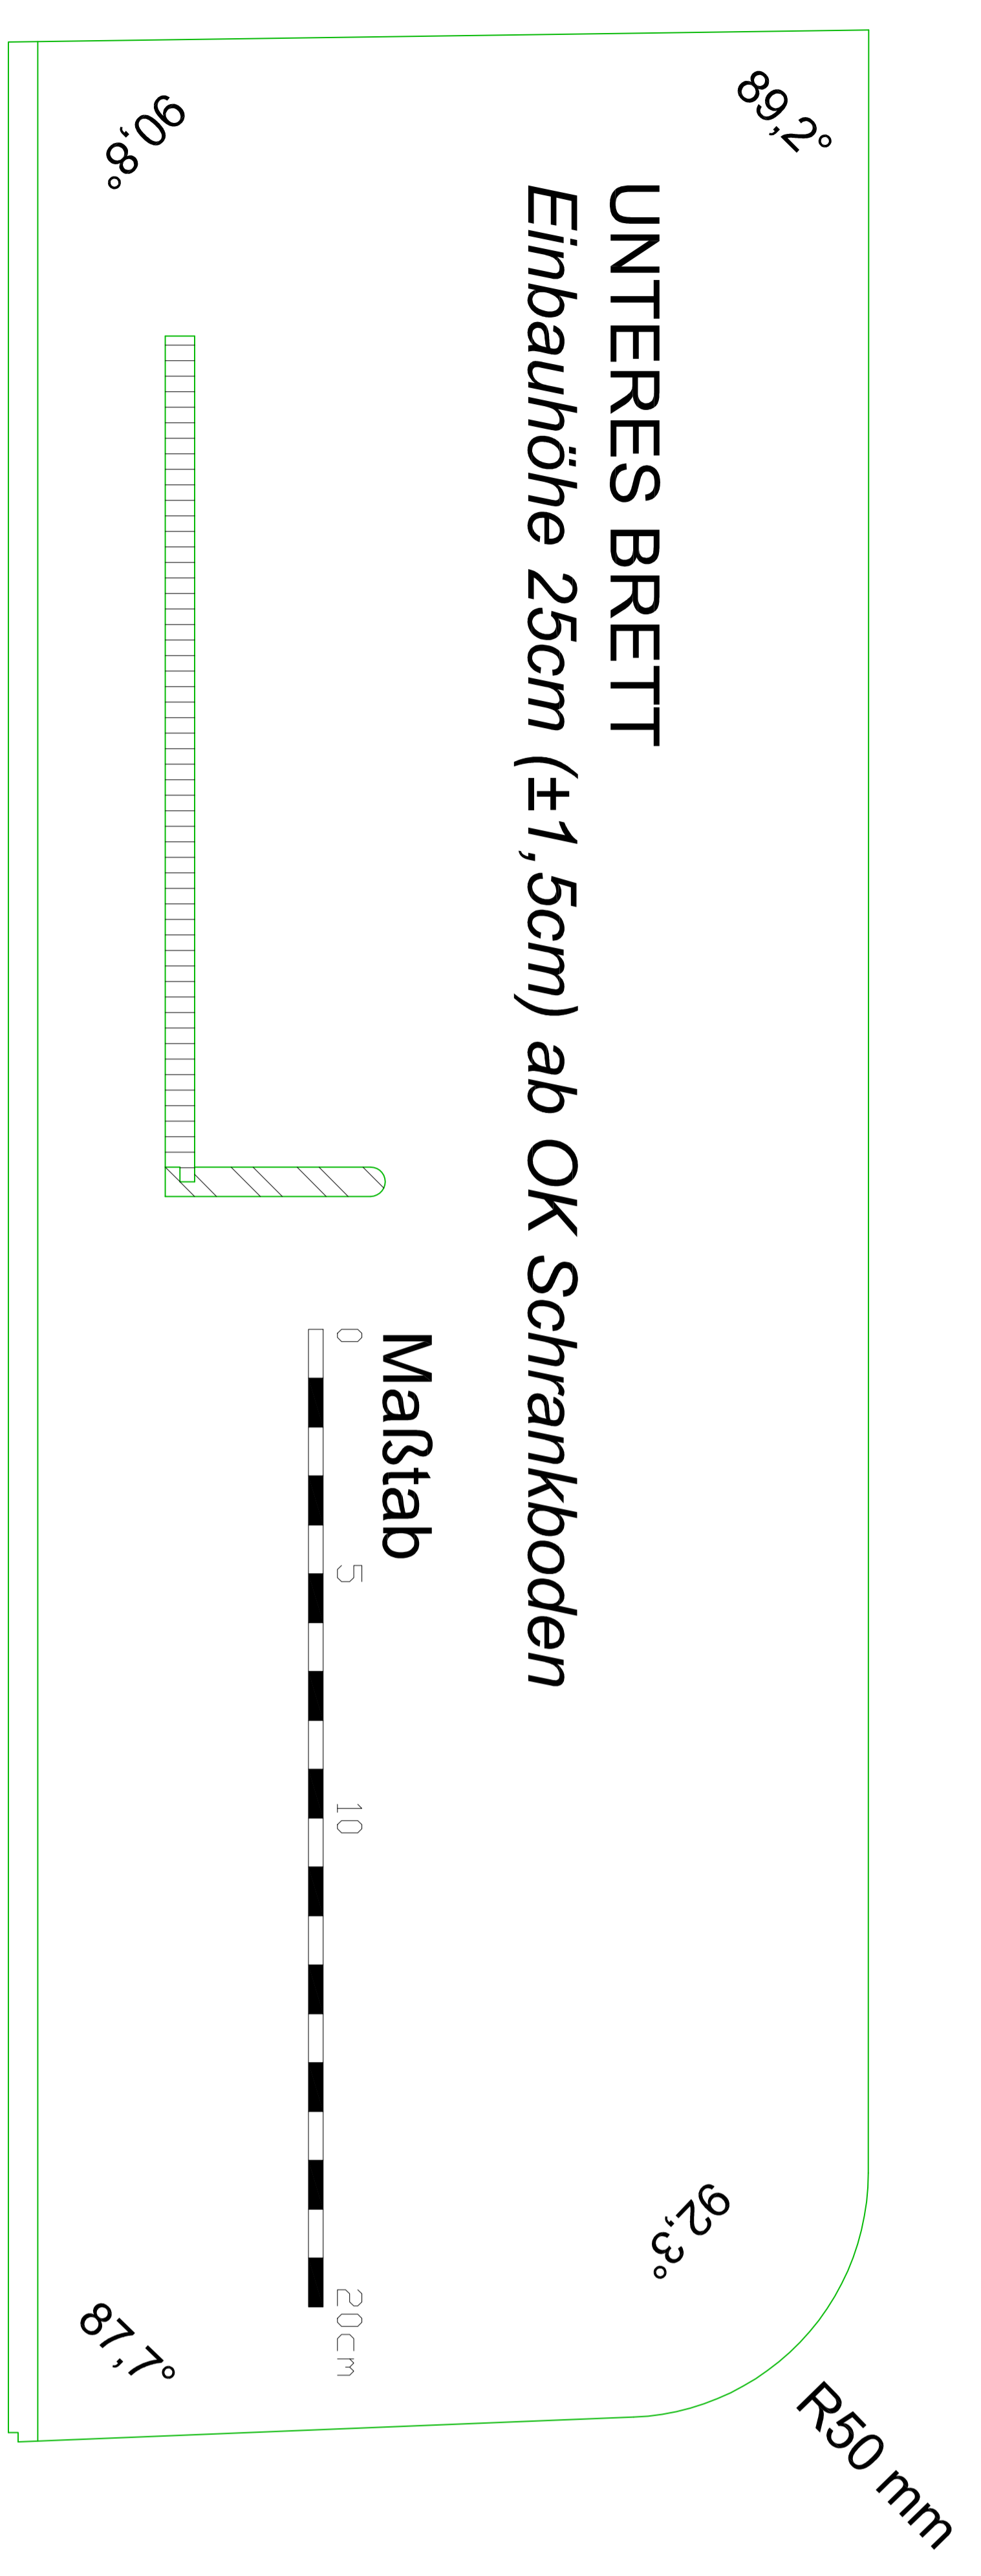

UNTERES BRETT
 Einbauhöhe 25cm (±1,5cm) ab OK Schrankboden

